



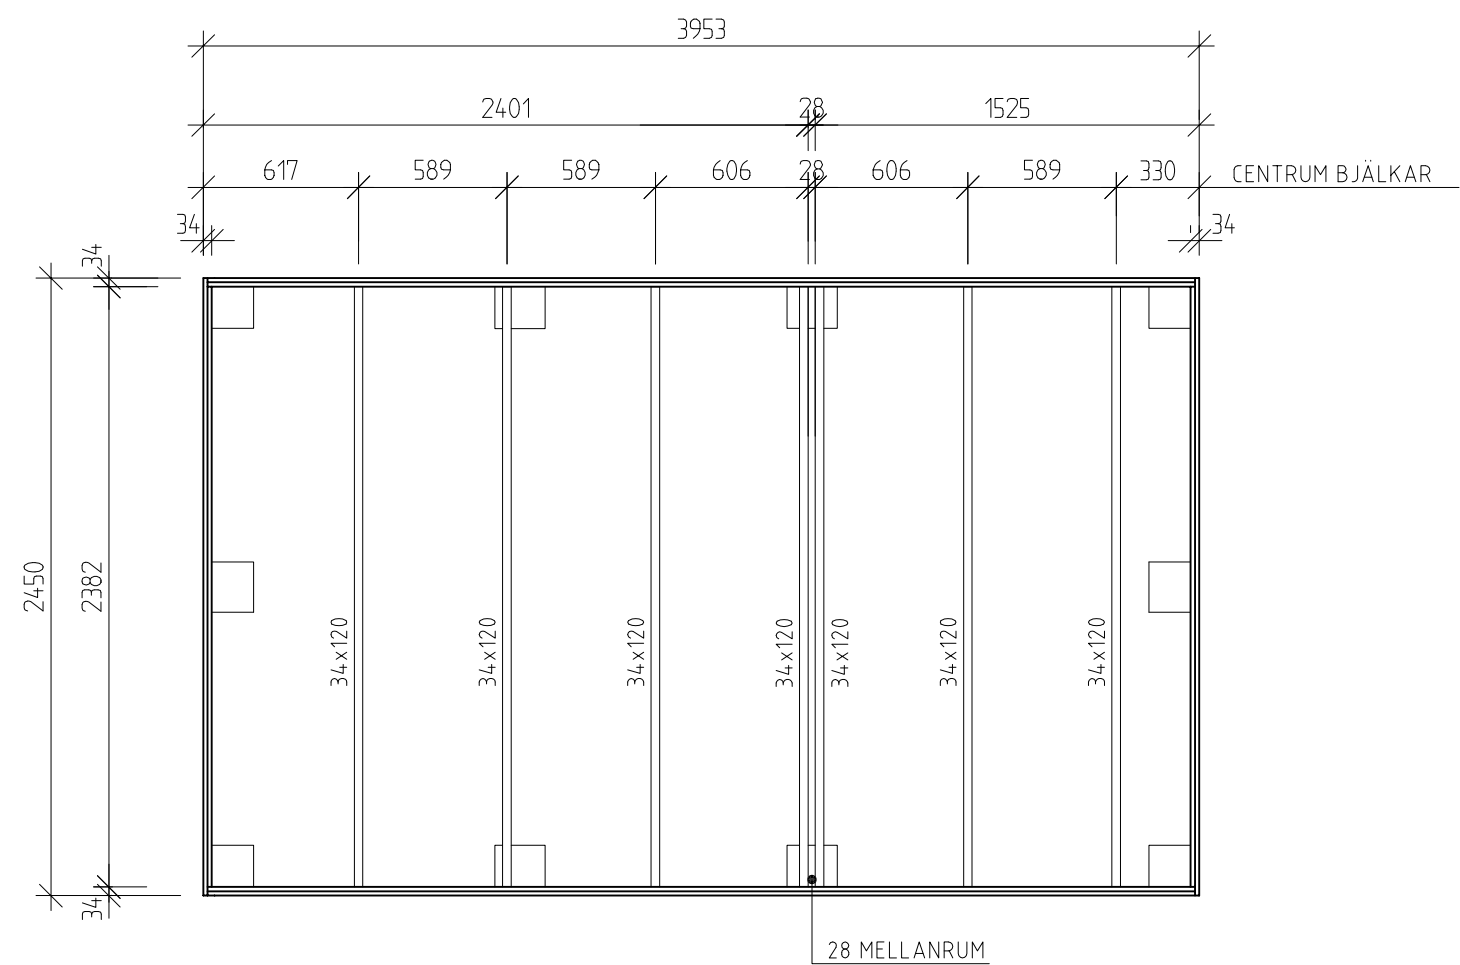

BJÄLKLAGSPLAN

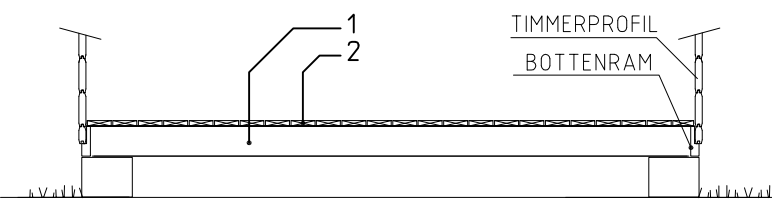


TVÄRSEKTION

TILLVAL GÖLV:

TRALLGÖLV 22x95 26 ST L=2374 mm RESP. 26 ST L=1497 mm
GÖLVBÄLKLÄG 34x120 7 ST L= 2400 mm

1/ GÖLVBÄLKLÄG 34x120 KAPAS TILL RÄTT LÄNGD (TEOR. 2382)
OCH SPIKAS DÄREFTER UTFRÅN GENOM BOTTENRAM, SPIK 3 ST 75x28 / ÄNDA.
GÖLVBÄLKLÄG 34x120 PLACERAS PÅ BÅDA SIDOR OM MITTENVÄGG OCH
DÄREFTER c/c MAX 600 mm.

2/ TRALLGÖLV 22x95 SPIKAS TILL GÖLVBÄLKLÄG, SPIK 75x28.

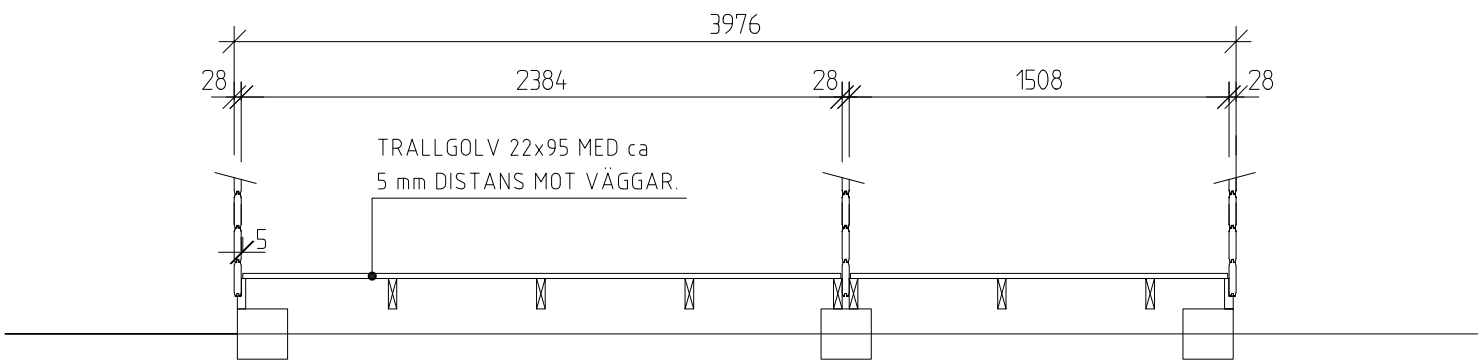

LÄNGDSEKTION

(GENOM MITTENRADEN)

B	PLINTAR	PH	2014-12-17
REV	ÄNDRINGEN AVSER	SIGN	DATUM
KONSTRUKTIONSHANDLING			
JABO			
Gislavedsvägen 18, 514 93 AMBJÖRNARP Tel. 0325 - 66 17 00			
UPPDRAG NR 1163	RITAD/KONSTR AV J.A.		UPPDRAGSLEDARE
DATUM 2014-09-18	ANSVARIG		
GIVARP 9,8			
Art.nr 5046			
TILLVAL GOLV			
SKALA A3=1:30	NUMMER A05	I REV A	