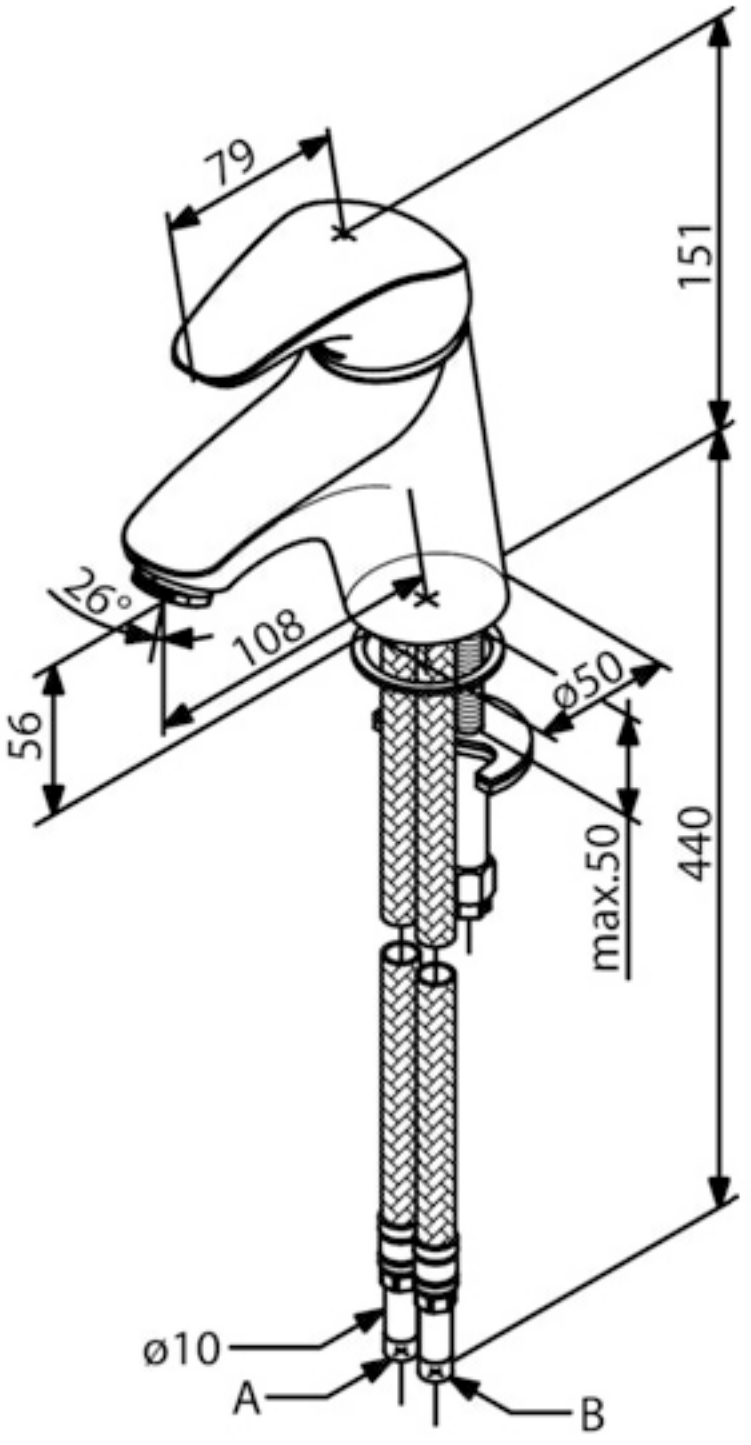
79
151
26°
108
56
ø50
440
max.50
ø10
A
B