



BTA
14.8 m²


PLAN

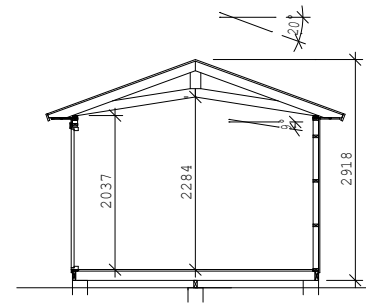


SEKTION

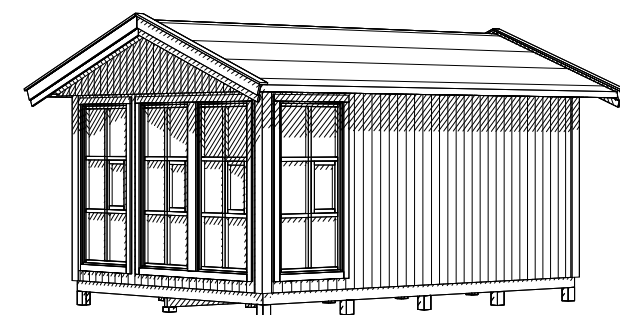


PERSPEKTIV

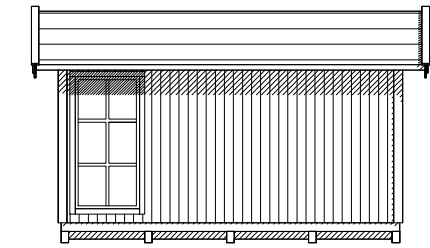


FASAD MOT

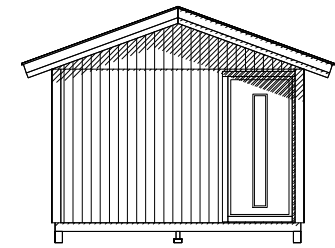


FASAD MOT

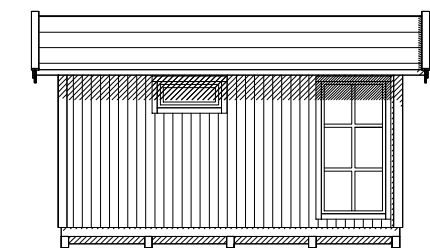

FASAD MOT

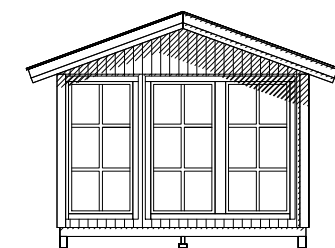

FASAD MOT

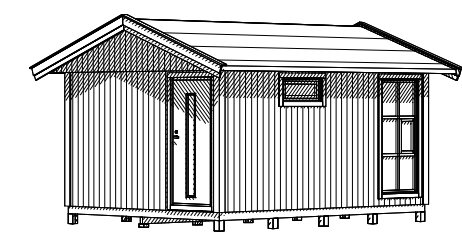

PANEL: FUNKISPANEL 17x120.
STOMME: 34x70.
BJÄLKLÄG: 34x120
GRUNDLÄGGNING: PLINT GRUND.
LEVERANSOMFATTNING ENLIGT AVTAL.



BET	ANT	ÄNDRINGEN AVSER	DATUM	SIGN
			DATUM 2022-05-11	
			ANSVARIG	
			SKALA 1:100, A3	
			NUMMER A01	BET

Bygglovshandling

MODUL 15 - 18224 - UTSIKTEN 5
PLAN, SEKTION & FASAD

UPPDRAG NR/RITN. NR
TranemoDDS

RIT/KONSTR AV
EJ

HANDLÄGGARE