



BTA  
14.8 m<sup>2</sup>


PLAN

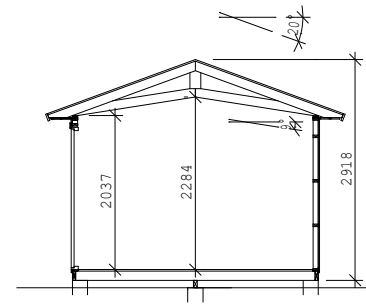


SEKTION

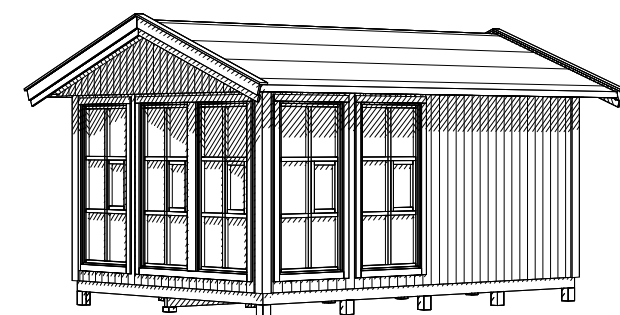


PERSPEKTIV

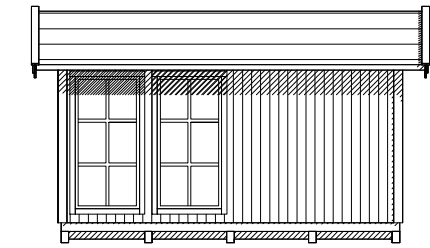


FASAD MOT

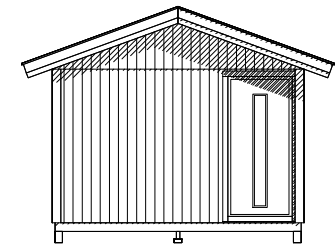


FASAD MOT

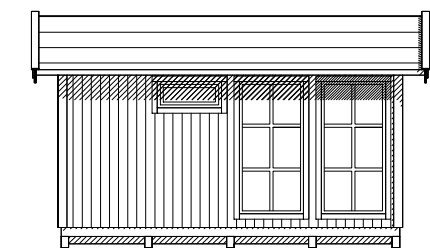

FASAD MOT

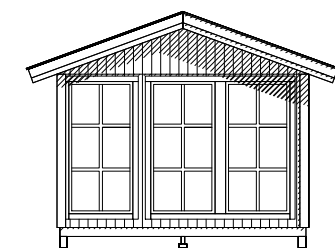

FASAD MOT

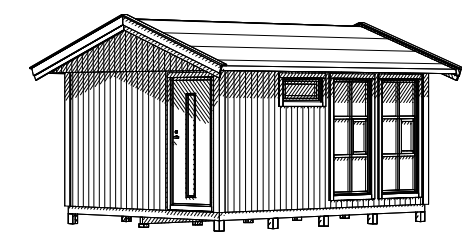

PANEL: FUNKISPANEL 17x120.  
STOMME: 34x70.  
BJÄLKLÄG: 34x120  
GRUNDLÄGGNING: PLINT GRUND.  
LEVERANSOMFATTNING ENLIGT AVTAL.



BET	ANT	ÄNDRINGEN AVSER	DATUM	SIGN
			DATUM 2022-05-11	
			ANSVARIG	
			SKALA 1:100, A3	
UPPDRAG NR/RITN. NR	RIT/KONSTR AV	HANDLÄGGARE	NUMMER	BET
TranemoDDS	EJ		A01	

## Bygglovshandling

MODUL 15 - 18225 - UTSIKTEN 7  
PLAN, SEKTION & FASAD