



BTA
18.4 m²


PLAN

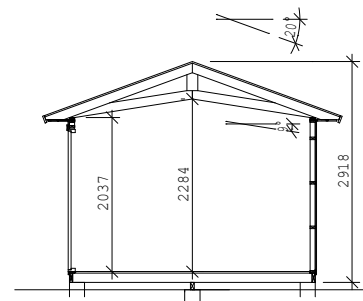


SEKTION

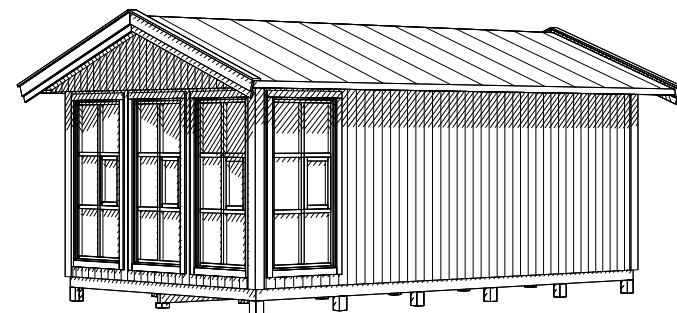


PERSPEKTIV

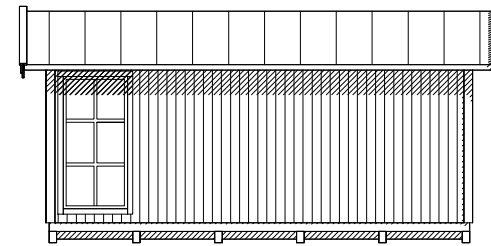


FASAD MOT

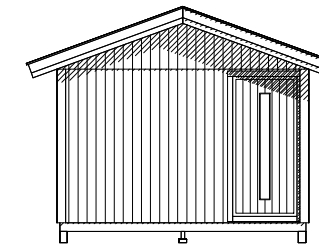


FASAD MOT

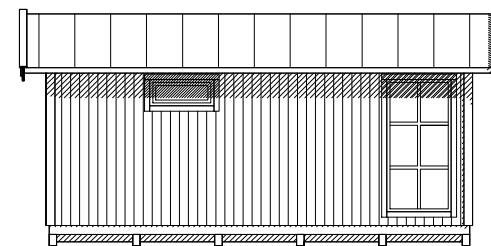

FASAD MOT

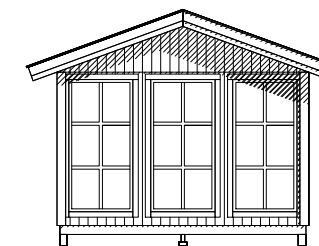

FASAD MOT

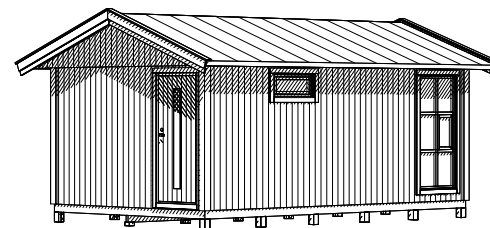

PANEL: FUNKISPANEL 17x120.
STOMME: 34x70.
BJÄLKLÄG: 34x120
GRUNDLÄGGNING: PLINT GRUND.
LEVERANSOMFATTNING ENLIGT AVTAL.



| BET | ANT | ÄNDRINGEN AVSER | DATUM | SIGN |
|-----------------------------------|---------------------|-----------------|---------------------|------|
| | | | DATUM 2022-05-11 | |
| | | | ANSVARIG | |
| | | | SKALA 1:100, A3 | |
| UPPDRAG NR/RITN. NR TranemoDDS | RIT/KONSTR AV EJ | HANDLÄGGARE | NUMMER A01 | BET |

Bygglovshandling

MODUL 18,4 - 18510 - UTSIKTEN 5
PLAN, FASAD & SEKTION